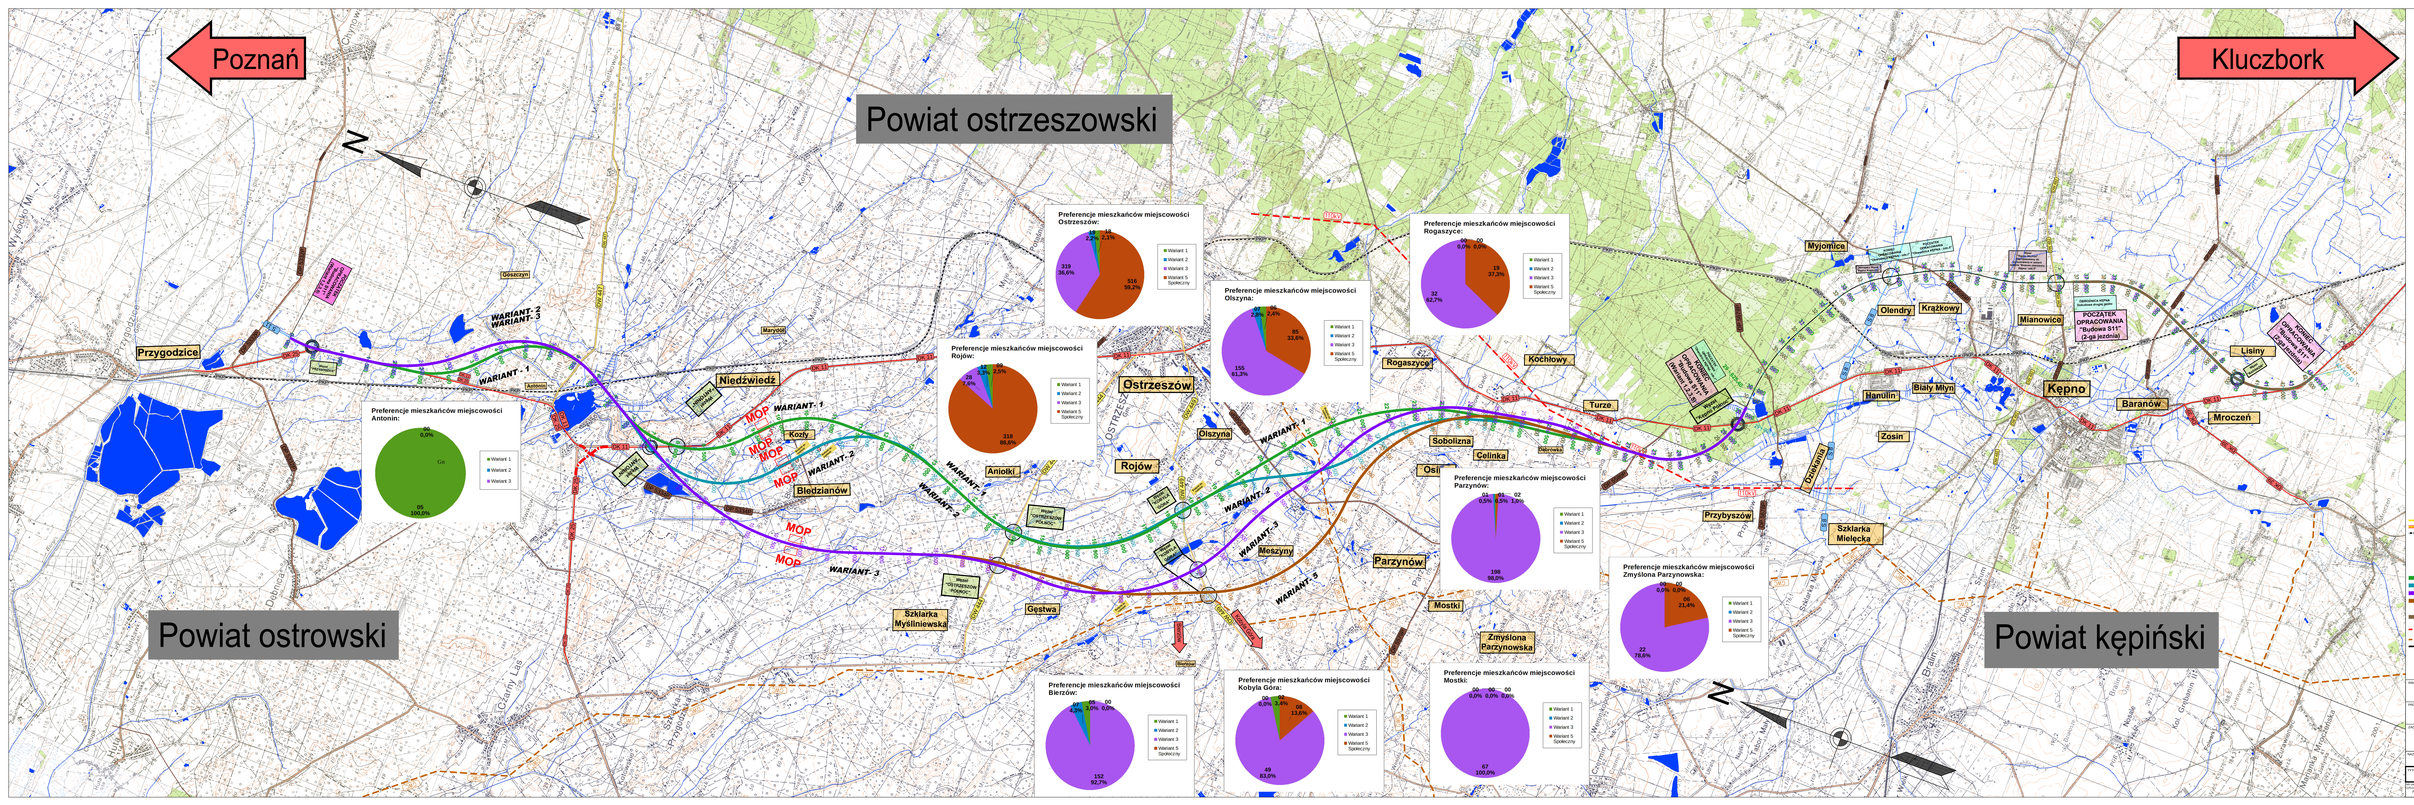
Poznań
Kluczbork
Powiat ostrzeszowski
Powiat ostrowski
Powiat kępiński
Przygodzice
Niedźwiedź
Ostrzeszów
Rojów
Olszyna
Rogaszyce
Kochlowy
Turze
Myjomice
Olendry
Krążkowy
Mianowice
Kępno
Baranów
Lisiny
Mroczeń
Hanulin
Biały Młyn
Zosin
Dobrzynek
Przybyszów
Szklarka Mielęcka
Osi
Sobolizna
Celinka
Parzynów
Meszyny
Mostki
Zmyślona Parzynowska
Gęstwa
Szklarka Myślinieswka
Antonin
Kozły
Błodzianów
Aniołki
Gosaczyn
Marygód
Autonin
WARIANT- 1
WARIANT- 2
WARIANT- 3
WARIANT- 5
MOP
POCZĄTEK OPRACOWANIA "Budowa S11" (2-ga jezdnia)
KONIEC OPRACOWANIA "Budowa S11" (2-ga jezdnia)
Preferencje mieszkańców miejscowości Antonin:
Preferencje mieszkańców miejscowości Ostrzeszów:
Preferencje mieszkańców miejscowości Rojów:
Preferencje mieszkańców miejscowości Olszyna:
Preferencje mieszkańców miejscowości Rogaszyce:
Preferencje mieszkańców miejscowości Parzynów:
Preferencje mieszkańców miejscowości Zmyślona Parzynowska:
Preferencje mieszkańców miejscowości Bierzów:
Preferencje mieszkańców miejscowości Kobyla Góra:
Preferencje mieszkańców miejscowości Mostki:
Wariant 1
Wariant 2
Wariant 3
Wariant 5 Społeczny
LEGENDA:
- granice gmin
- granice powiatów
- linia kolejowa
- istniejące drogi krajowe (ekspresowe)
- istniejące drogi krajowe
- istniejące drogi wojewódzkie
- istniejące drogi powiatowe
- orientacyjny przebieg drogi ekspresowej S11- wariant 1
- orientacyjny przebieg drogi ekspresowej S11- wariant 2
- orientacyjny przebieg drogi ekspresowej S11- wariant 3
- orientacyjny przebieg drogi ekspresowej S11- wariant 5 (" - wariant społeczny)
- orientacyjny przebieg drogi ekspresowej S11 - i dobudowa drugiej jezdni na obwodnicy m. Kępno
- orientacyjny przebieg linii wysokiego napięcia 110kV
- orientacyjny przebieg gazociągu wysokiego ciśnienia
- orientacyjny przebieg obwodnicy Kępna
- wody powierzchniowe
INWESTOR
Spółka Państwa - Generalny Dyrektor Dróg Krajowych i Autostrad
Generalna Dyrekcja Dróg Krajowych i Autostrad oddział w Poznaniu
60-479 Poznań, ul. Jana Henryka Dąbrowskiego 79a
GDDKiA
PROJEKTANT
TRAKT
TRAKT Sp. z o.o.
60-479 Poznań, ul. Jana Henryka Dąbrowskiego 79a
tel. 61 866 10 00, fax 61 866 10 01
ZADANIE
Wykonanie opracowań projektowych
dla drogi ekspresowej S11 na odcinku Ostrów Wielkopolski – Kępno
NUMER OPRACOWANIA: 01.03 / STE5-01
FAZA PROJEKTU: PLAN ORIENTACYJNY - warianty preferowane przez mieszkańców
SKALA: 1:25 000
DATA: 6/18
WERSJA/WERSJA: 1